

נווה דורון החדשה

ידידת פנטהאוז 6 חדרים | דגם F
בנין 24 | קומה 18

ממבח:

- < מטבח מעוצב במיוחד לפריקט + יח' בילד אין ולתור ולקפה עליונה.
- < כיר ברתקנה שטוחה.
- < ברר עם מוט נשליך
- < משטח מאגן שיש קיסר במבחר גוונים.
- < הכנה למרקו כלים.
- < א.א.

כלים סטנדרטים:

- < אמטח תליות בכל הידיה.
- < ארון אמבטיה תלוי בחודי רחצה, כולל ראי.
- < בריאס מעוצבים.
- < אינטרפס 4 דור.
- < אמבטיה אקרילית.

דירה:

- < סגון דירת - מיני מרכזי - כולל התמכת בנט.
- < רצוף גרניט פורצלן 80/80 בכל הידיה.
- < תריסים חשמליים בכל הידיה מלבד מל"י, וחודי רחצה.
- < דלתות פנים איכותיות במבחר גוונים, כולל לבן ובז'.
- < דלת ניסה מעוצבת וגדולה ממידות הסטנדרט.
- < הכנה לק"י מלפני טלוויזיה בכל חדר.
- < אינטרקום טלוויזיה צבעוני בפנימה לדירה.
- < מפסק תאורה מחליף בת. שיעה הורים ומסדרון.
- < הכנה למערכת קולנוע ביתית 4 תמקולים.
- < הכנה לרשת מחשבים.
- < במלון - הכנה ל-LCD - צינור קובנה.

מרפסת שמש:

- < ברר דל'.
- < נק' גו.
- < רצוף דמוי פורטק עד גודל 20/50.
- < נק' חשמל.
- < נק' מאור.
- < נק' טלוויזיה.


בונין:

- < לזכי מעוצב במיוחד לפריקט.
- < 3 מעליות.
- < גרנטור בשעת חרום.
- < חיפוי וחיפוי באגן טכנית.
- < חדר עלות.
- < מעדון דיריים בקומה ראשונה כולל מטבחון וחדר שיערות,
- כולל יציאה למרפסת.



הערות:

שטח הציורה כ- 177 מ"ר

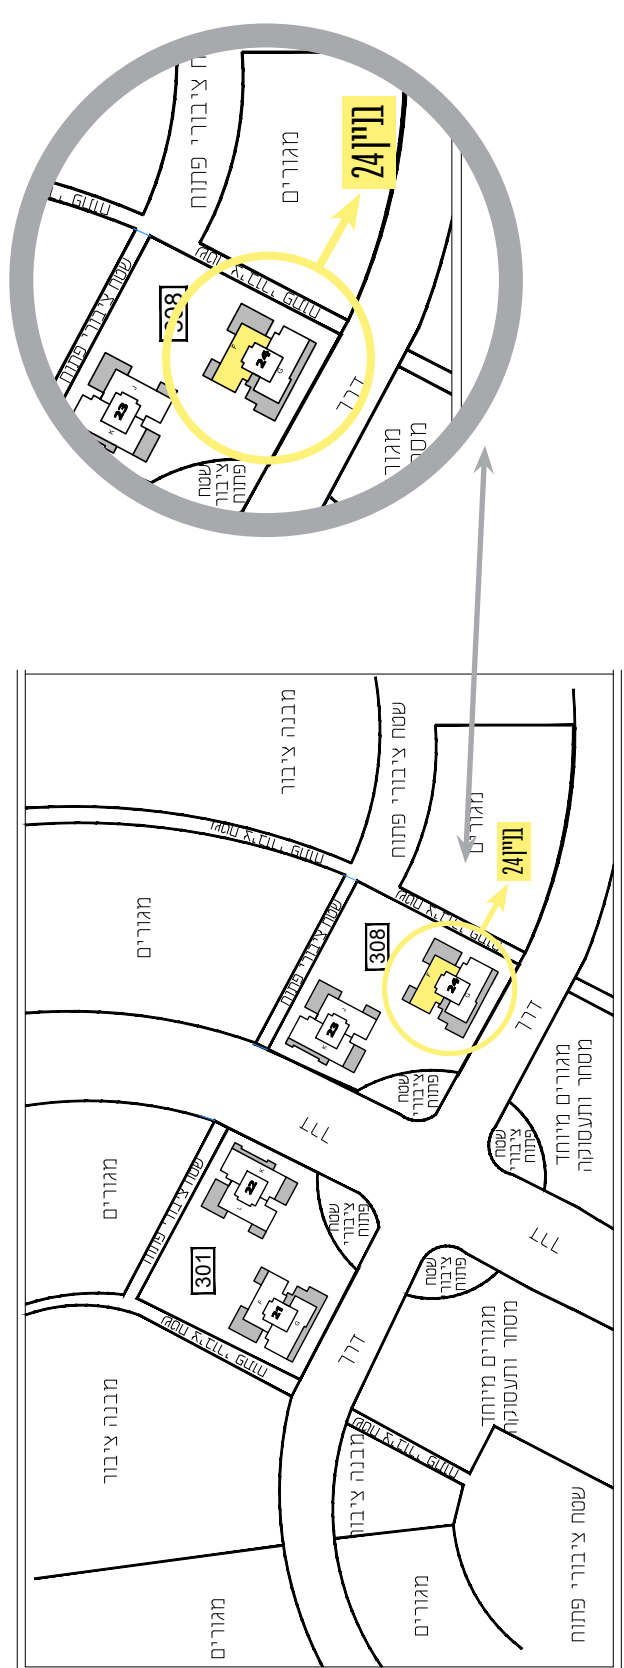

התוכנית, המדיניות והפרטים הטכניים לרבות עיקרי המכרז מסמך זה הינם להמחשה בלבד ואין בהם כדי להחייב את המבנה באופן כל שוליה. את המבנה יזיימו יח' התוכנית והפרטים הטכניים (בהתאם לתוכן מ"ר דירה). שיהווה חלק בלתי נפרד מהסכם המכר שיהיוס בין המבנה והרוששים, לכל שיהיוס. תמליות המתייחסות לתוכנית ויזימו פירות טענות בלבד לפני היתר בנייה, סיון / א. צפוני אוח.